


BELLAVISTA HOMES

23 VIVIENDAS ADOSADAS


C SIERRA DE GREDOS -SIERRA DE LA DEMANDA-SAU4 PARCELA 6 Y 7

ARROYO DE LA ENCOMIENDA- 47195 -VALLADOLID


TIPOLOGÍA C [4 DORMITORIOS]

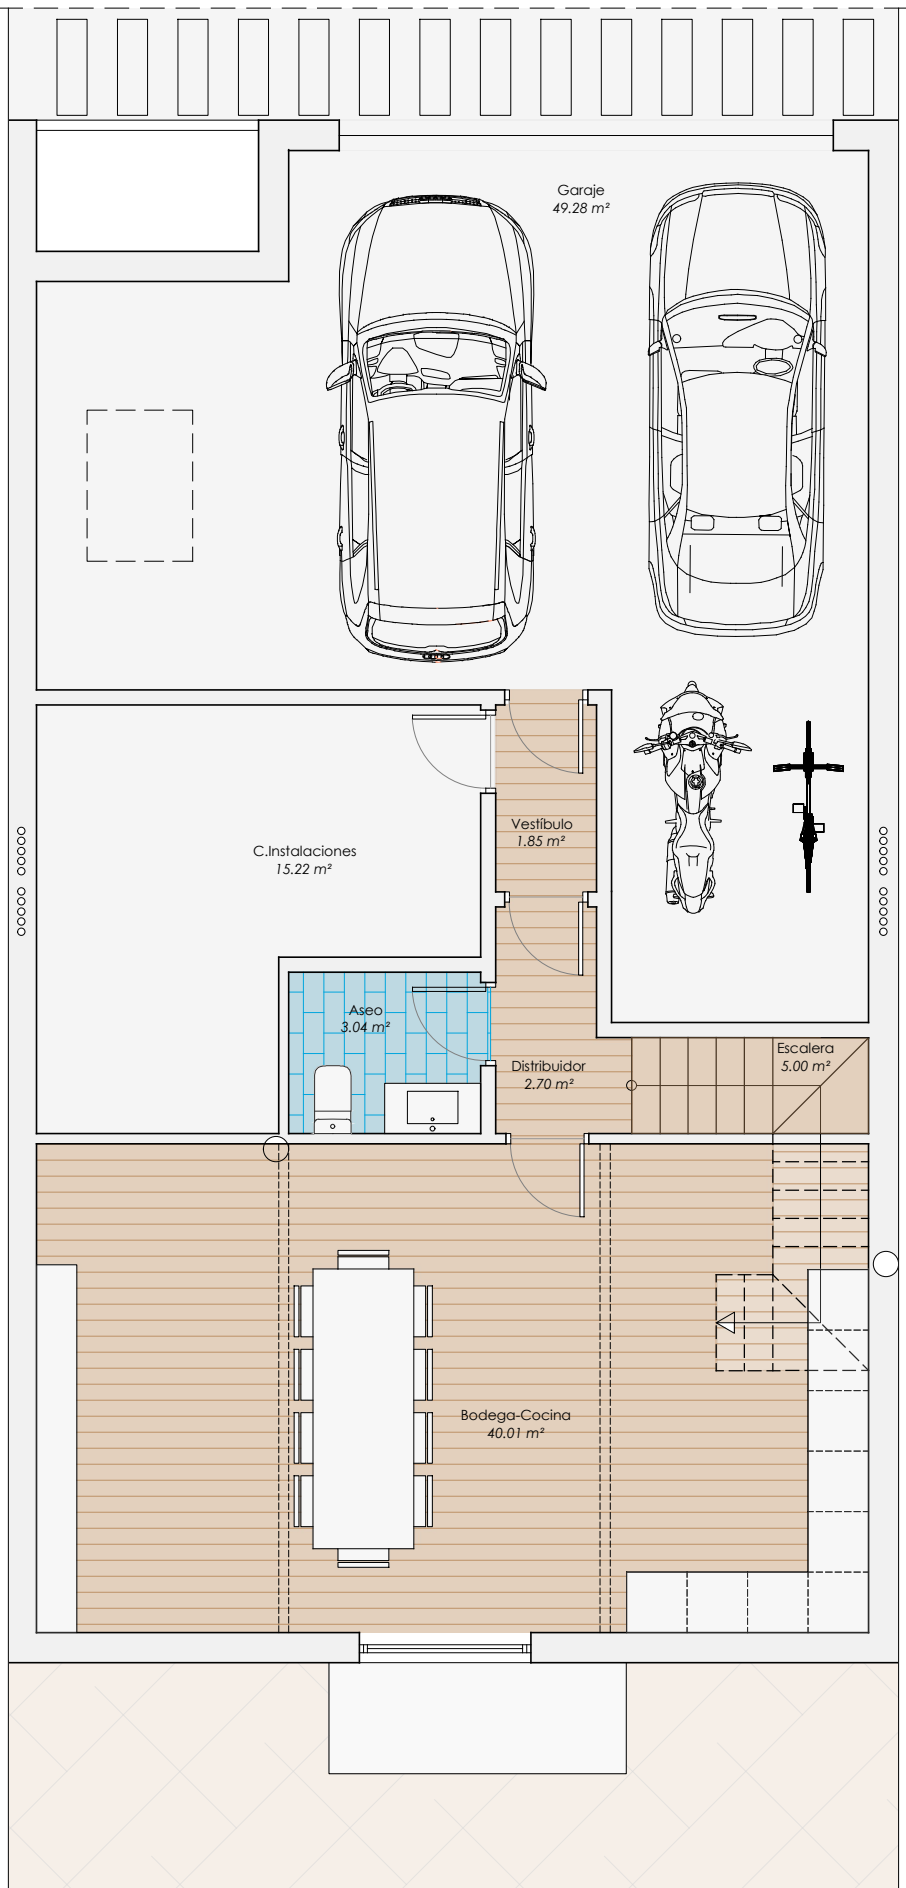



PLANTA SÓTANO Sup. útil 117,10 m² Sup. construida 129,87 m²

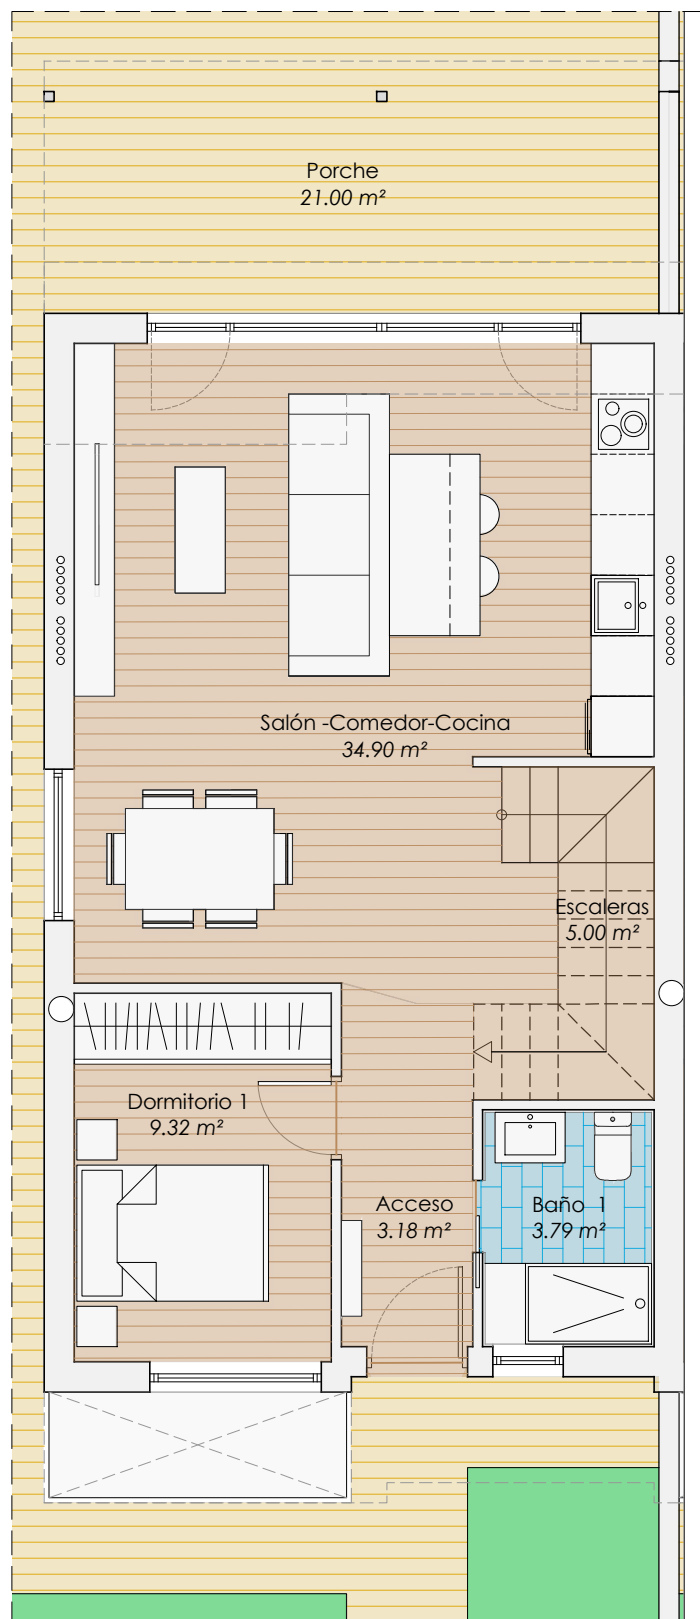

PLANTA BAJA Sup. útil 56,19 m² Sup. construida 65,87 m²

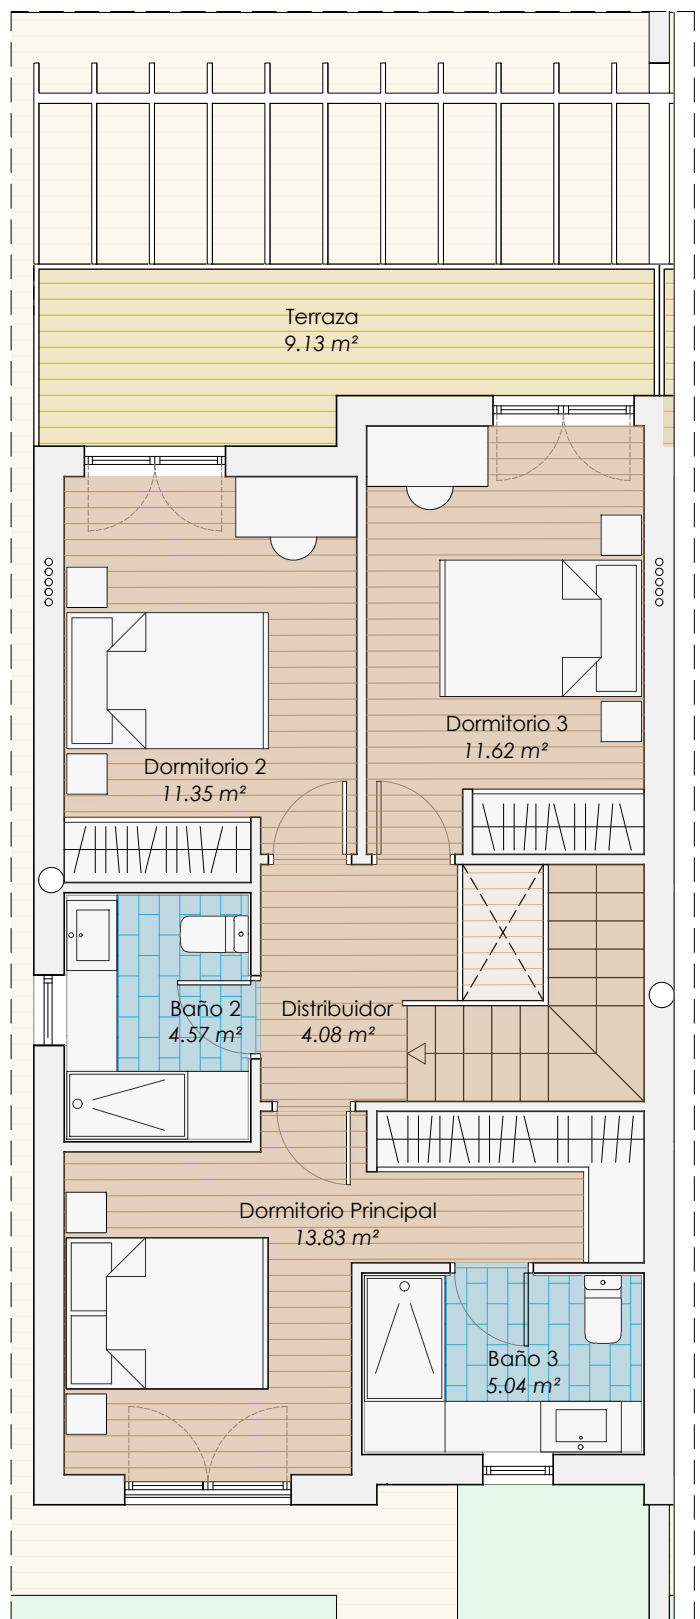

PLANTA PRIMERA Sup. útil 59,62 m² Sup. construida 66,17 m²

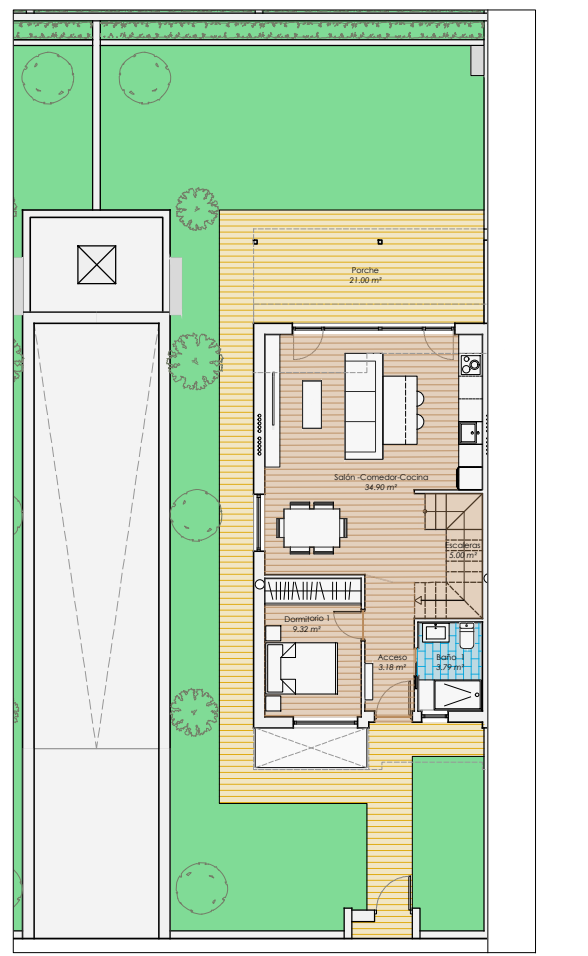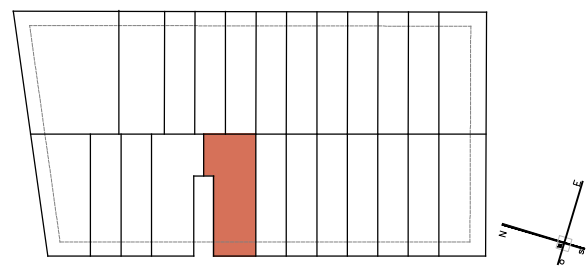

SIERRA DE GREDOS 48

TOTAL PARCELA	214,66 m²
TOTAL PARCELA LIBRE	143,15 m²
SUPERFICIE ÚTIL VIVIENDA	223,78 m²
SUPERFICIE ÚTIL TERRAZA	9,13 m²
SUPERFICIE ÚTIL TOTAL	232,91 m²
SUPERFICIE TOTAL CONSTRUIDA	261,91 m²



C/Carromajada 7,Bajo,47195, Arroyo de la Encomienda, Valladolid
633 31 31 48
inmobiliaria@igdroyalhome.es