


BELLAVISTA HOMES

23 VIVIENDAS ADOSADAS


C SIERRA DE GREDOS -SIERRA DE LA DEMANDA-SAU4 PARCELA 6 Y 7

ARROYO DE LA ENCOMIENDA- 47195 -VALLADOLID


TIPOLOGÍA F

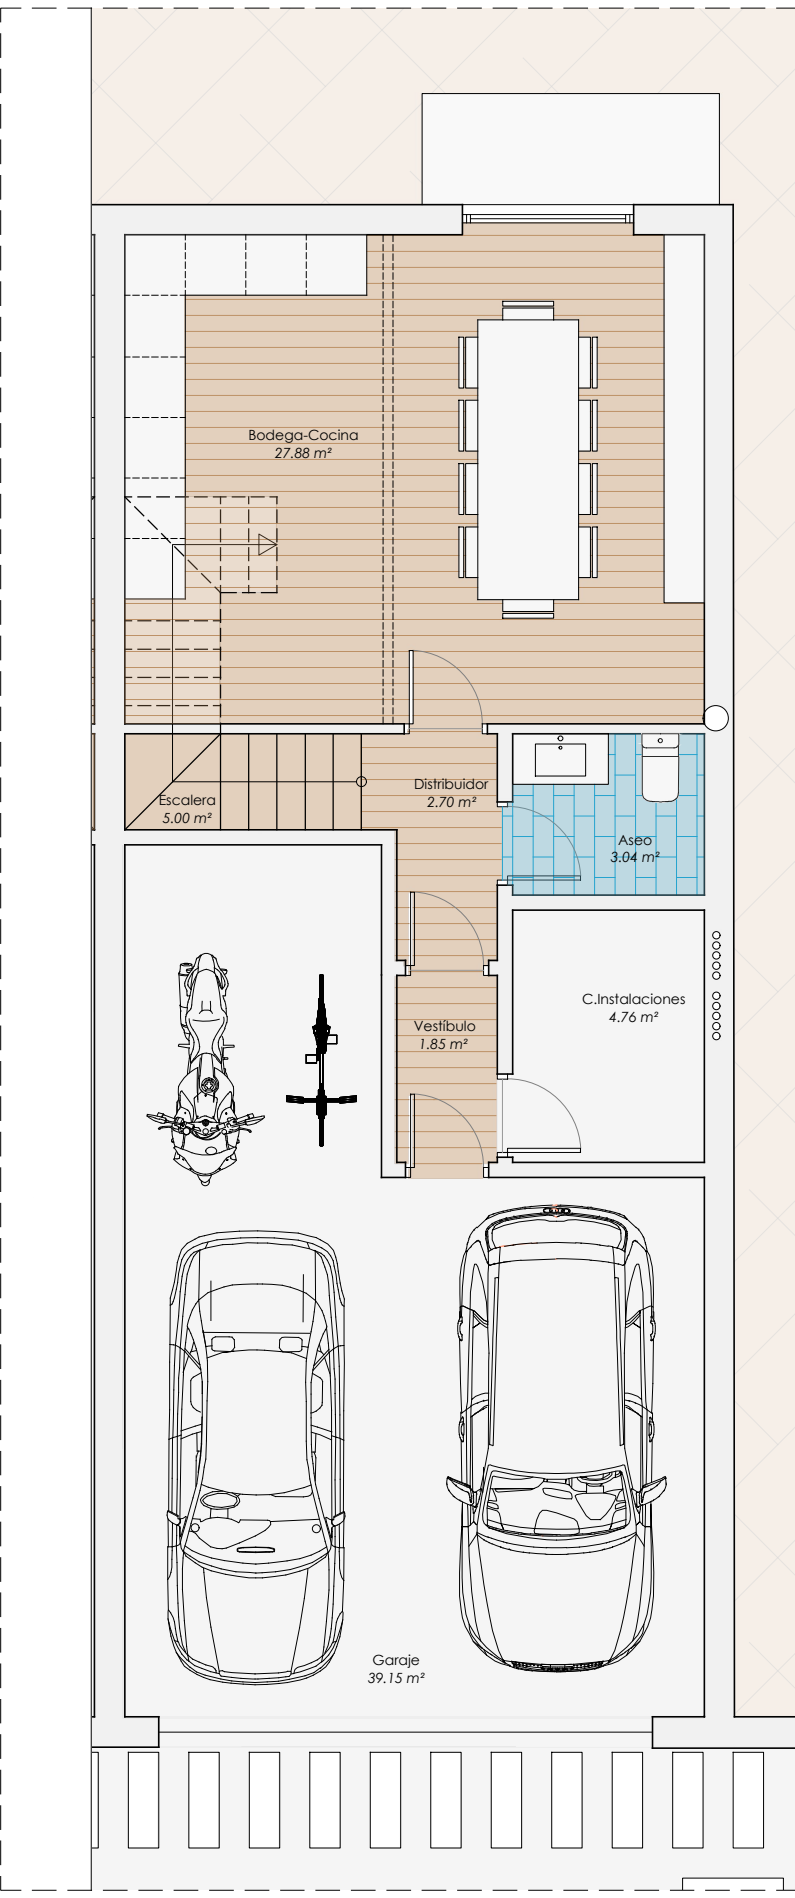



PLANTA SÓTANO Sup. útil 84,38 m² Sup. construida 94,93 m²

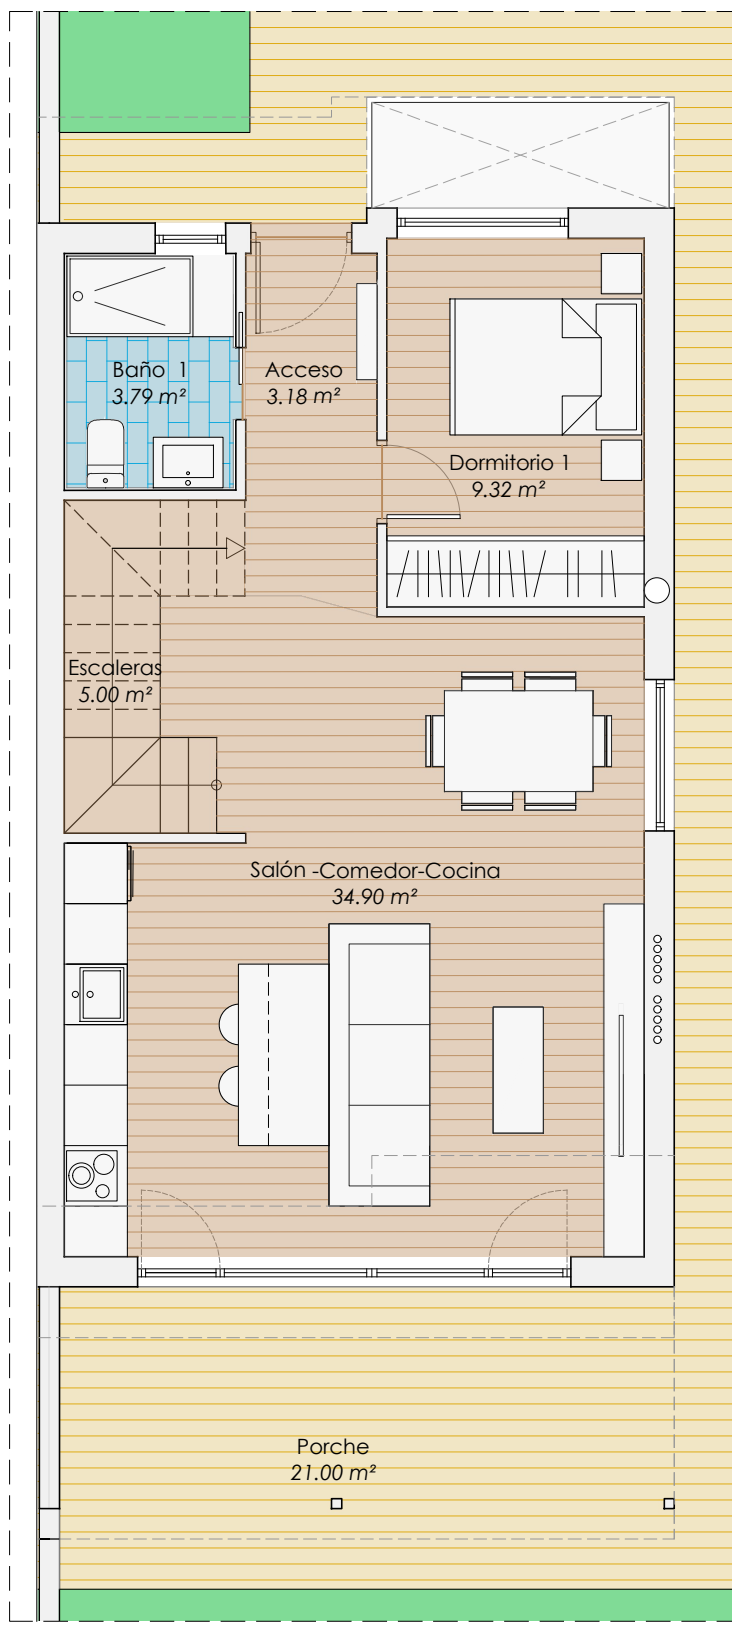

PLANTA BAJA Sup. útil 56,19 m² Sup. construida 65,87 m²

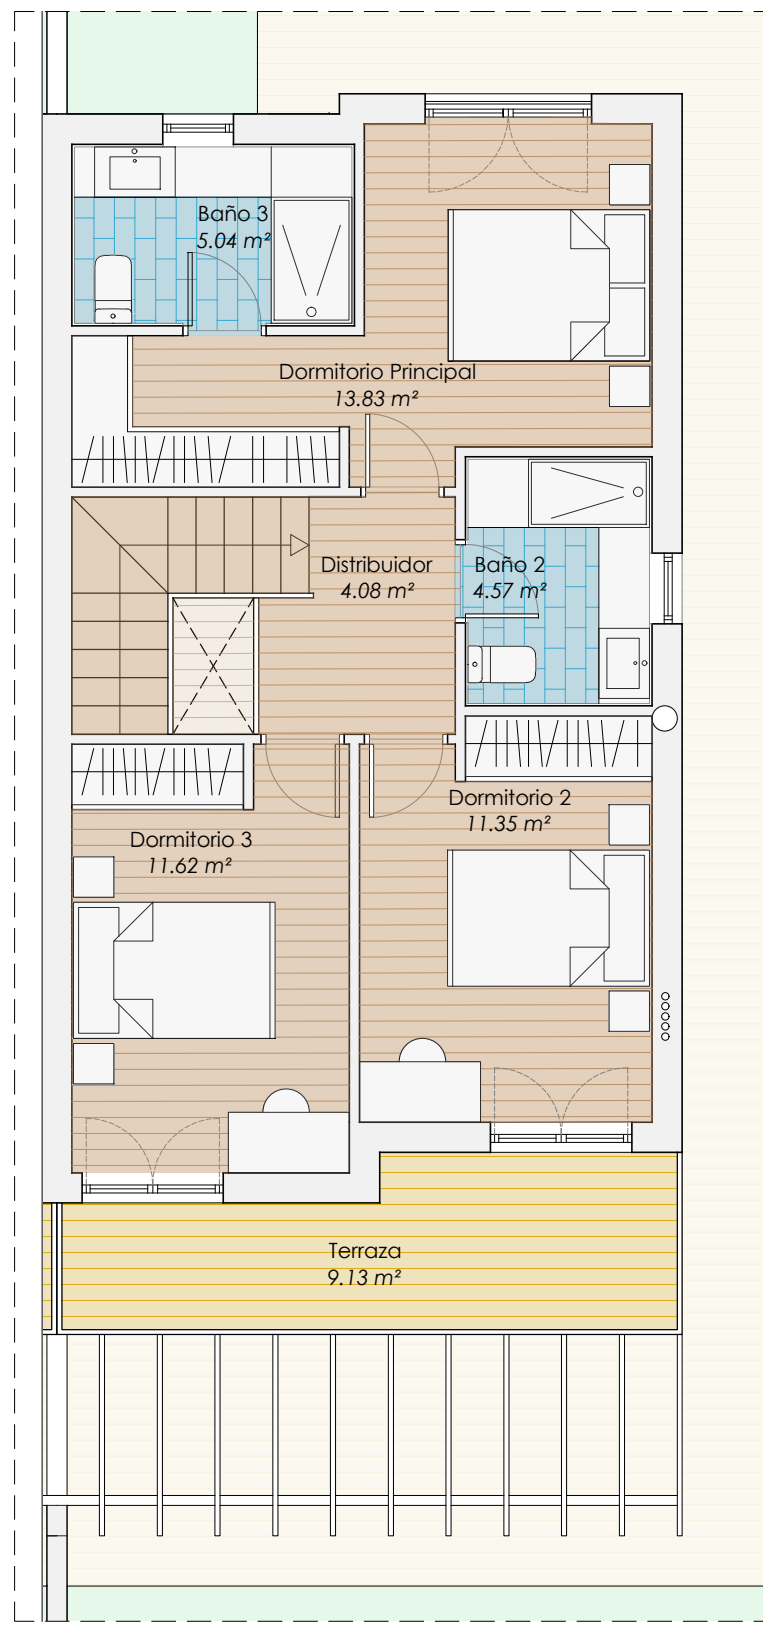

PLANTA PRIMERA Sup. útil 59,62 m² Sup. construida 66,17 m²

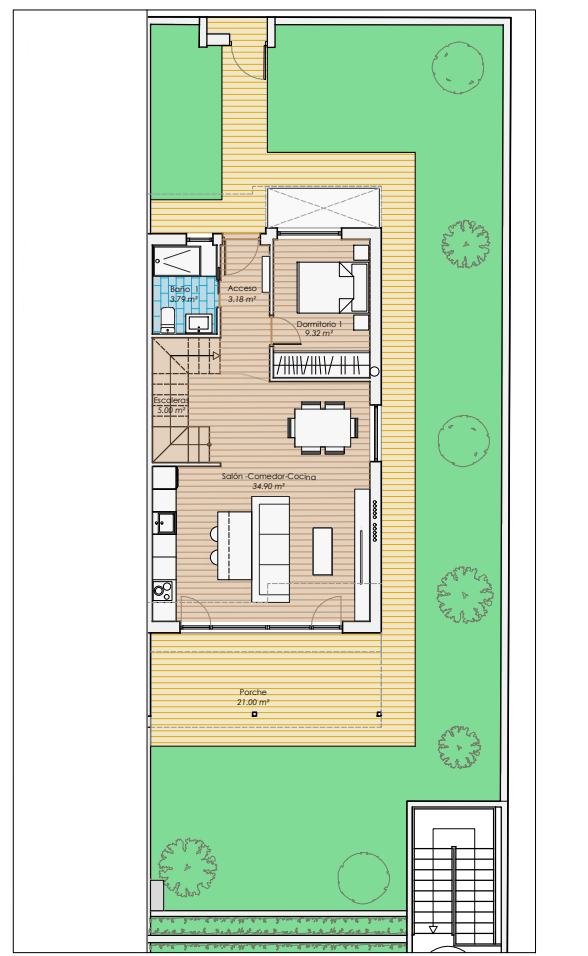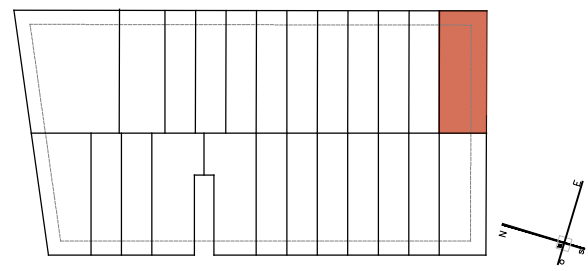

SIERRA DE LA DEMANDA 35

TOTAL PARCELA	223,82 m²
TOTAL PARCELA LIBRE	148,78 m²
SUPERFICIE ÚTIL VIVIENDA	191,06 m²
SUPERFICIE ÚTIL TERRAZA	9,13 m²
SUPERFICIE ÚTIL TOTAL	200,19 m²
SUPERFICIE TOTAL CONSTRUIDA	226,97 m²



C/Carromajada 7,Bajo,47195, Arroyo de la Encomienda, Valladolid
633 31 31 48
inmobiliaria@igdroyalhome.es

VERSIÓN 16



"EL PRESENTE DOCUMENTO ES COPIA DE SU ORIGINAL, DEL QUE ES AUTOR EL ARQUITECTO D. FERNANDO LIEBANA DIEZ. SU UTILIZACION TOTAL O PARCIAL, ASI COMO CUALQUIER REPRODUCCION O CESION A TERCEROS, REQUERIRA LA PREVIA AUTORIZACION EXPRESA DE SU AUTOR, QUEDANDO EN TODO CASO PROHIBIDA CUALQUIER MODIFICACION UNILATERAL DEL MISMO".
NOTA: ESTE PLANO NO CONSTITUYE DOCUMENTO CONTRACTUAL DE ACUERDO A LO QUE DISPONE EL REAL DECRETO 515/21-4-89 CON ENTRADA EN VIGOR EL 17-11-89, SOBRE LA PROTECCIÓN DE LOS CONSUMIDORES EN CUANTO A LA INFORMACIÓN A SUMINISTRAR EN LA COMPRAVENTA DE VIVIENDAS. TODOS LOS DATOS QUE NO FIGUREN EN ESTA PUBLICIDAD Y QUE EL COMPRADOR DESEE CONOCER SE ENCUENTRAN A SU DISPOSICIÓN.
LA SUPERFICIE JURIDICA DE ESCRITURA SE COMPUTARÁ SEGÚN LOS CRITERIOS DEL PGOU DE ARROYO DE LA ENCOMIENDA Y PLANEAMIENTO ASUMIDO VIGENTE.