


BELLAVISTA HOMES


23 VIVIENDAS ADOSADAS

C SIERRA DE GREDOS -SIERRA DE LA DEMANDA-SAU4 PARCELA 6 Y 7
ARROYO DE LA ENCOMIENDA- 47195 -VALLADOLID


TIPOLOGÍA H

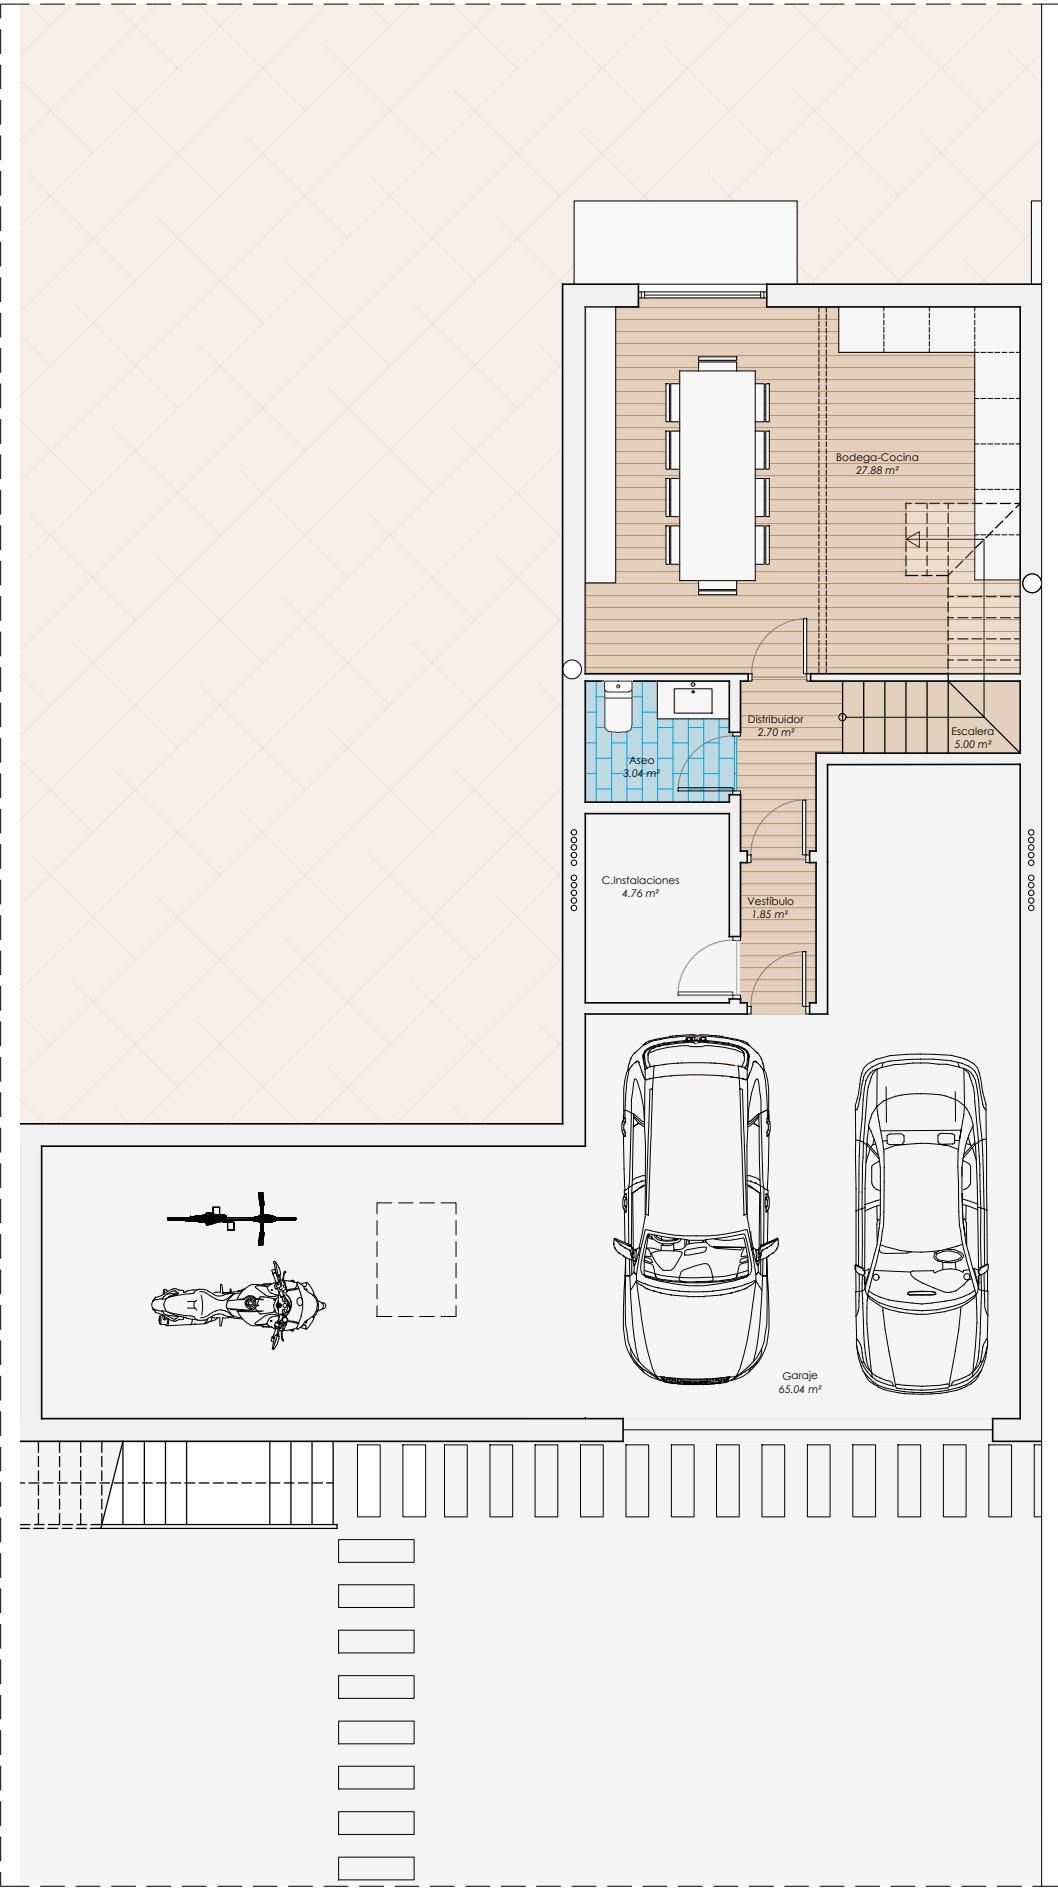



PLANTA SÓTANO Sup. útil 110,27 m² Sup. construida 124,43 m²

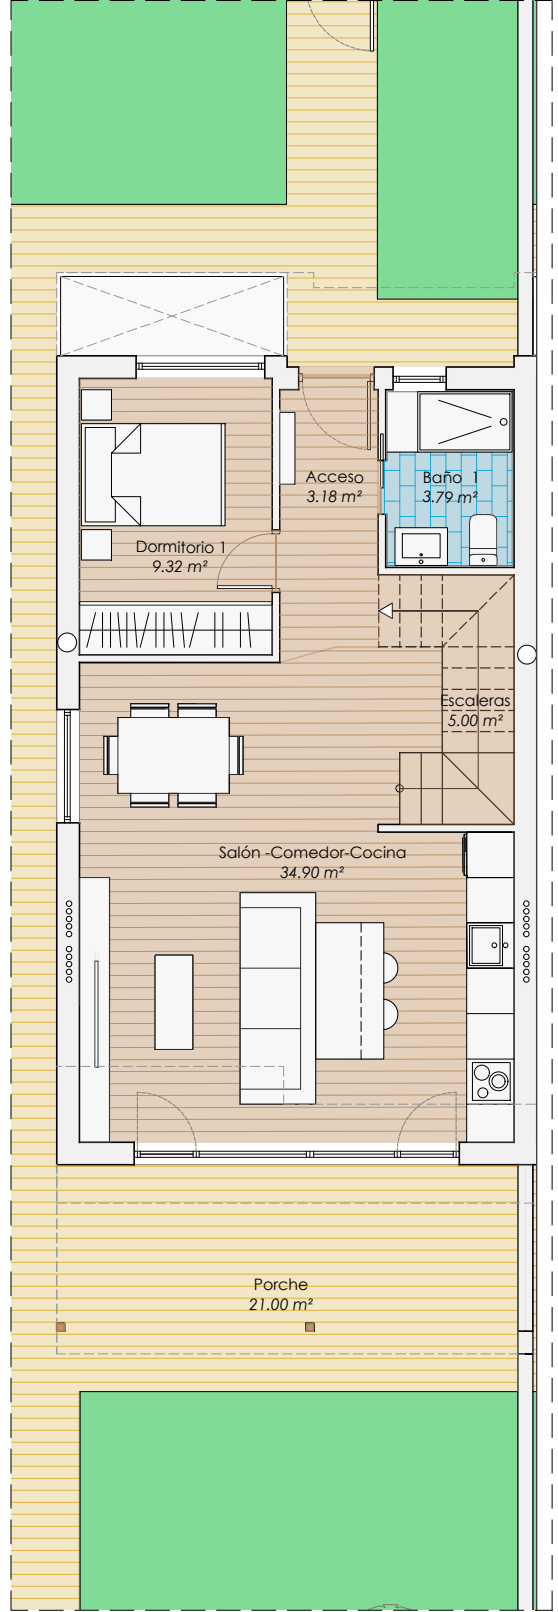

PLANTA BAJA Sup. útil 56,19 m² Sup. construida 65,87 m²

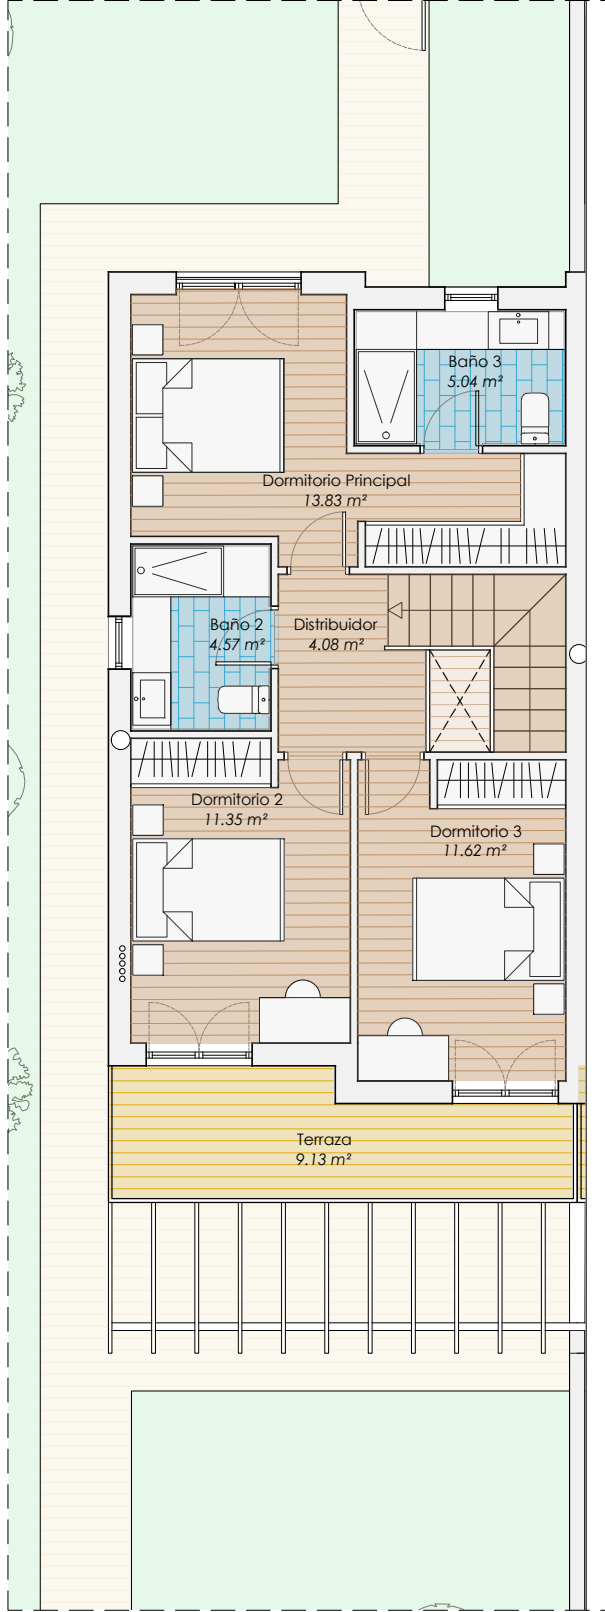

PLANTA PRIMERA Sup. útil 59,62 m² Sup. construida 66,17 m²

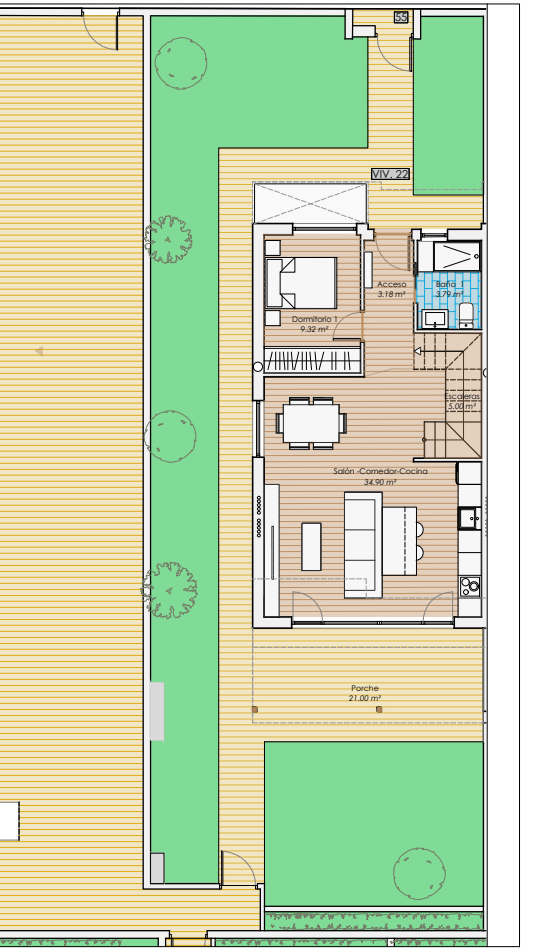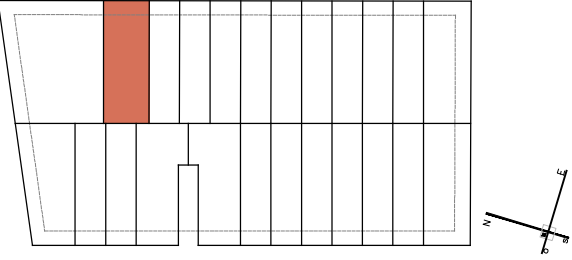

SIERRA DE LA DEMANDA 55

TOTAL PARCELA	217,66 m²
TOTAL PARCELA LIBRE	143,78 m²
SUPERFICIE ÚTIL VIVIENDA	216,95 m²
SUPERFICIE ÚTIL TERRAZA	9,13 m²
SUPERFICIE ÚTIL TOTAL	226,08 m²
SUPERFICIE TOTAL CONSTRUIDA	256,47 m²



C/Carromajada 7,Bajo,47195, Arroyo de la Encomienda, Valladolid
633 31 31 48
inmobiliaria@igdroyalhome.es